

oostgevel, schaal 1:200




zuidgevel, schaal 1:200



westgevel, schaal 1:200



noordgevel, schaal 1:200

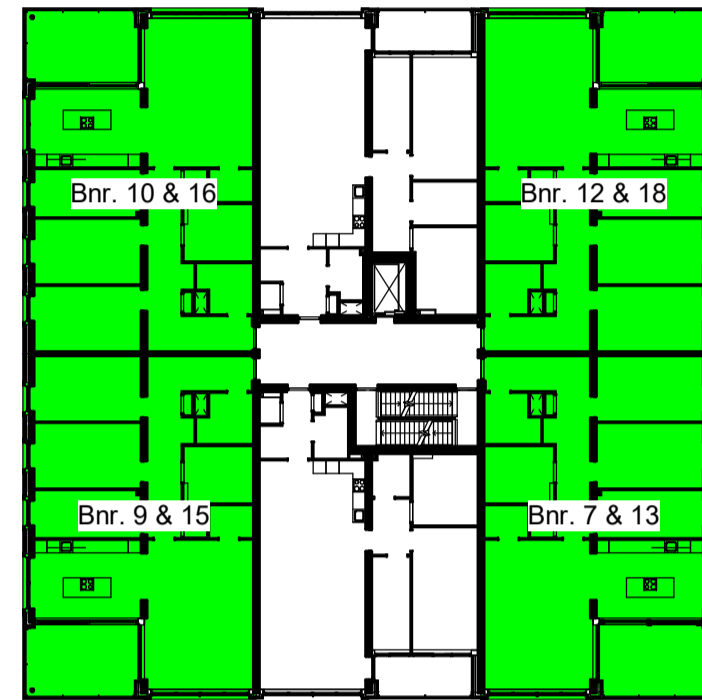


overzicht 1e/2e verdieping, schaal 1:350




overzicht begane grond, schaal 1:350




overzicht parkeerverdieping, schaal 1:350

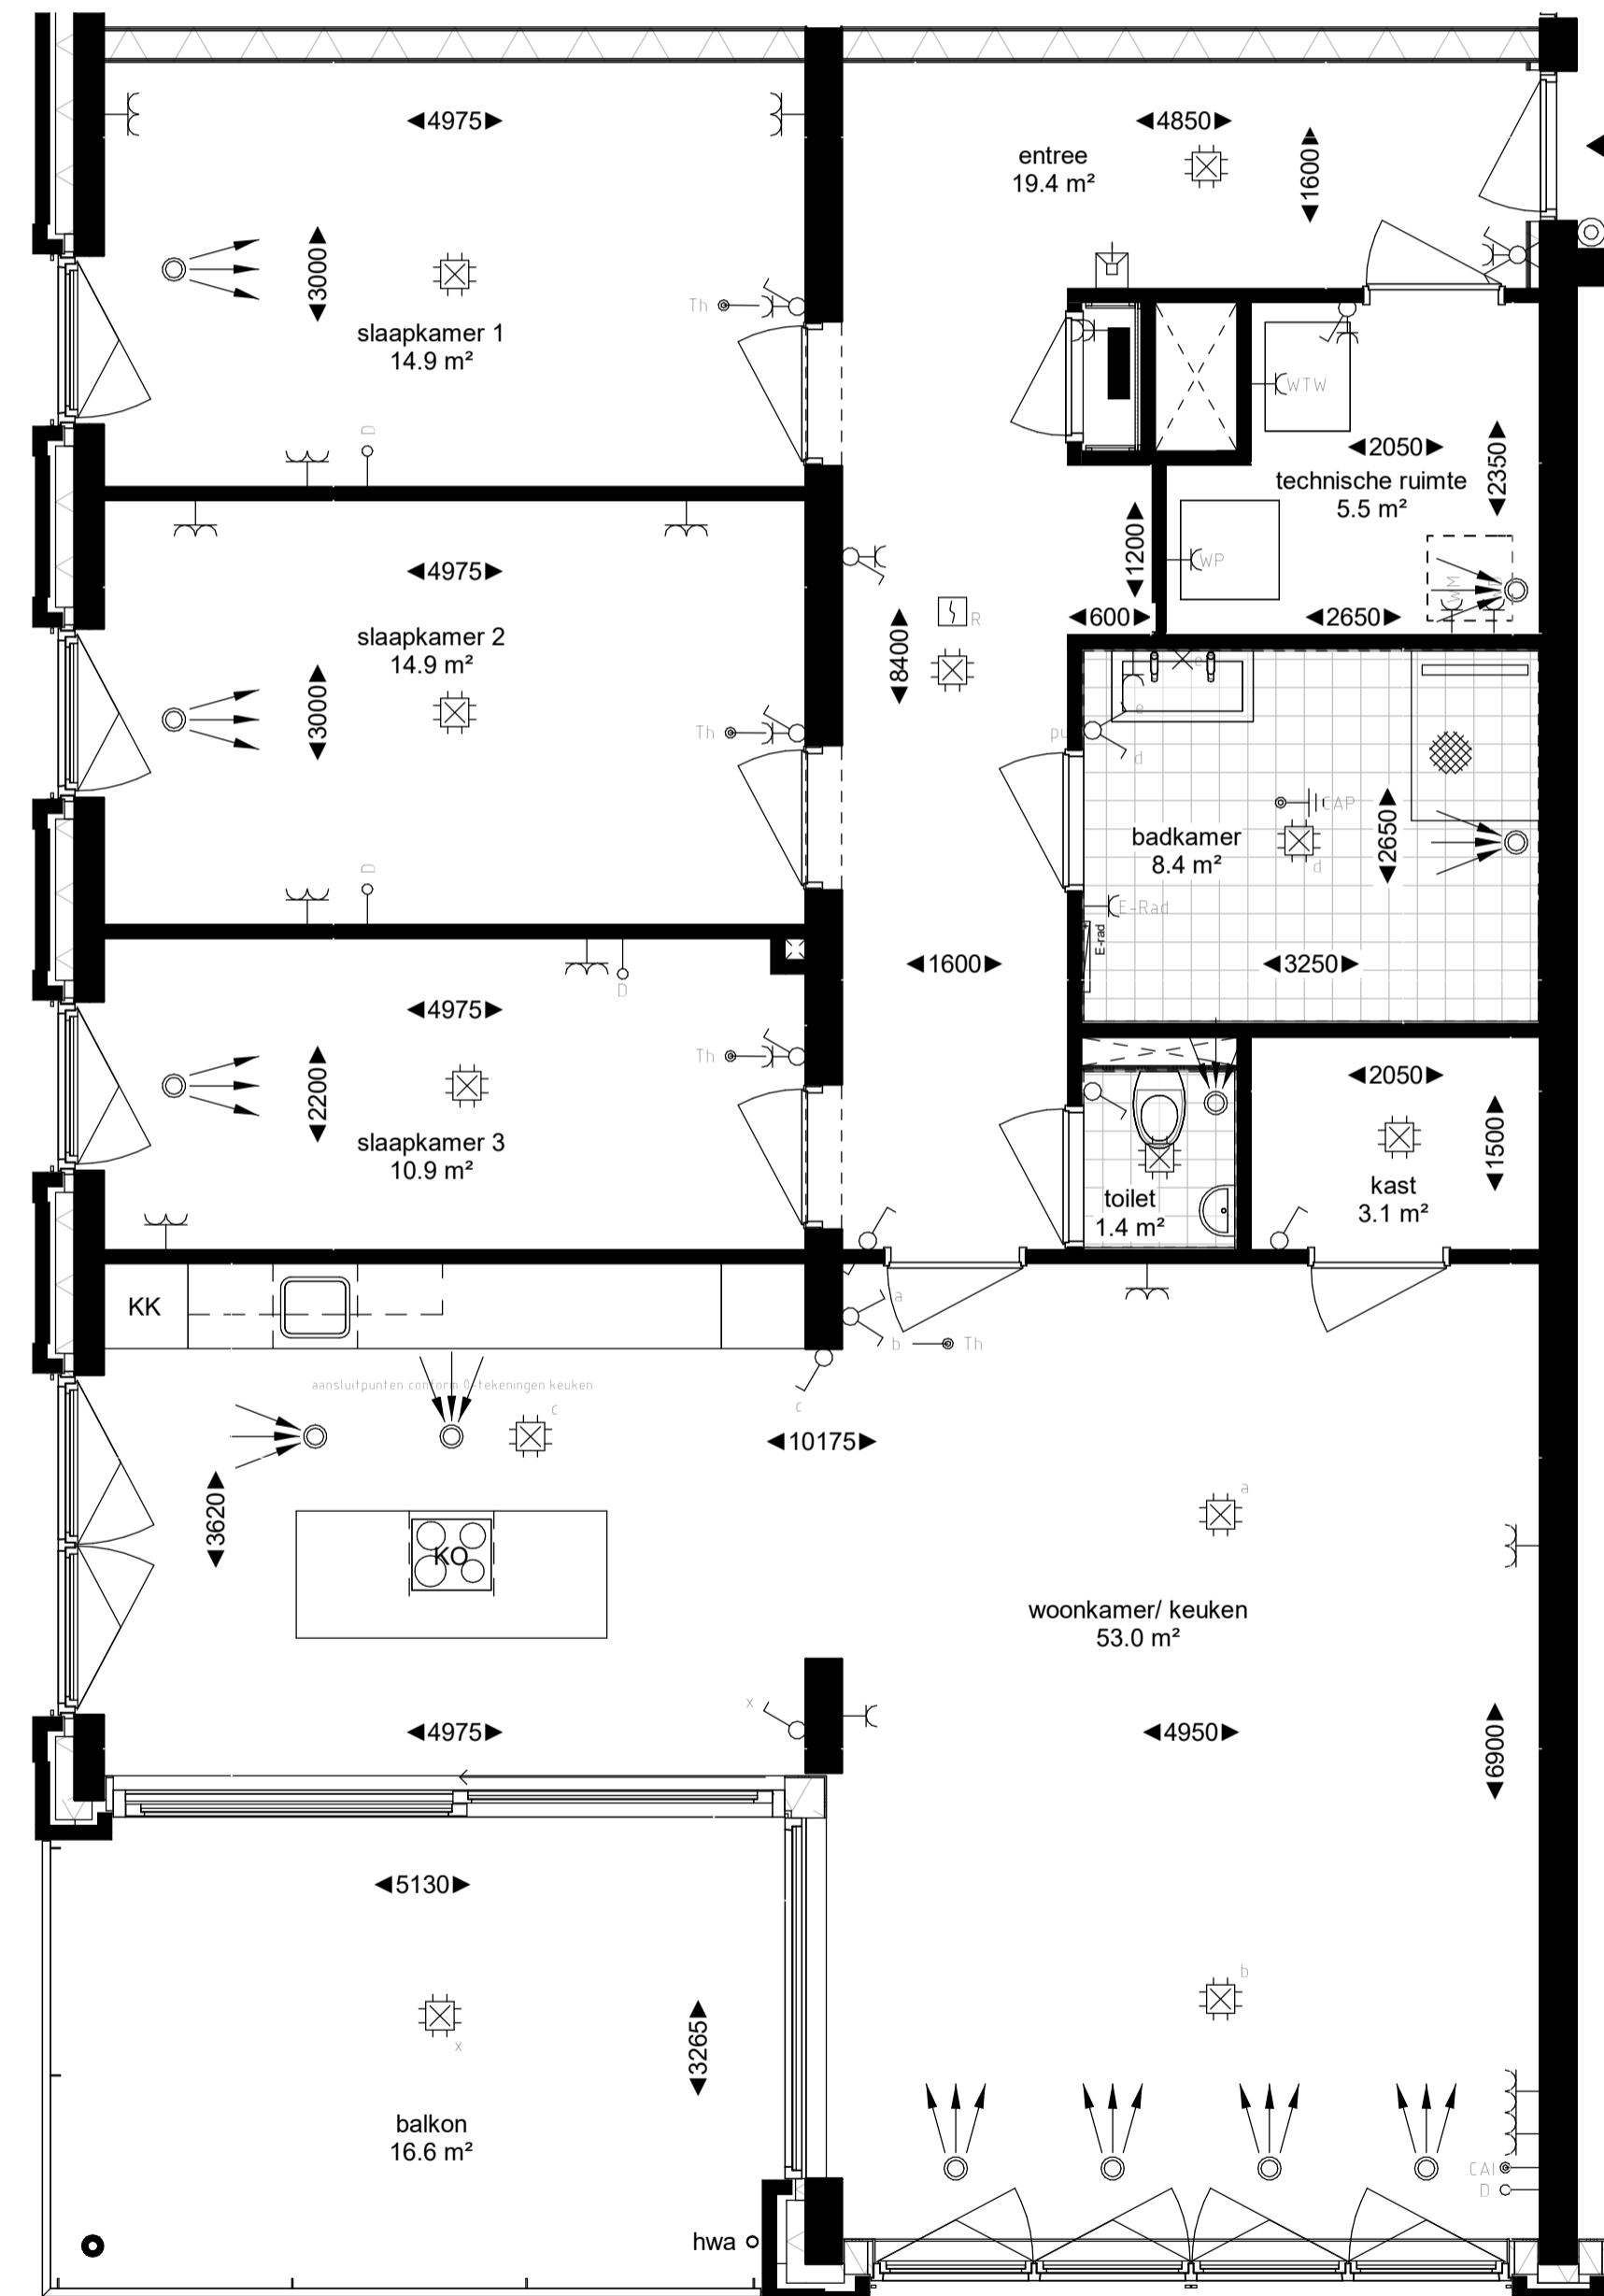

plattegrond, schaal 1:50

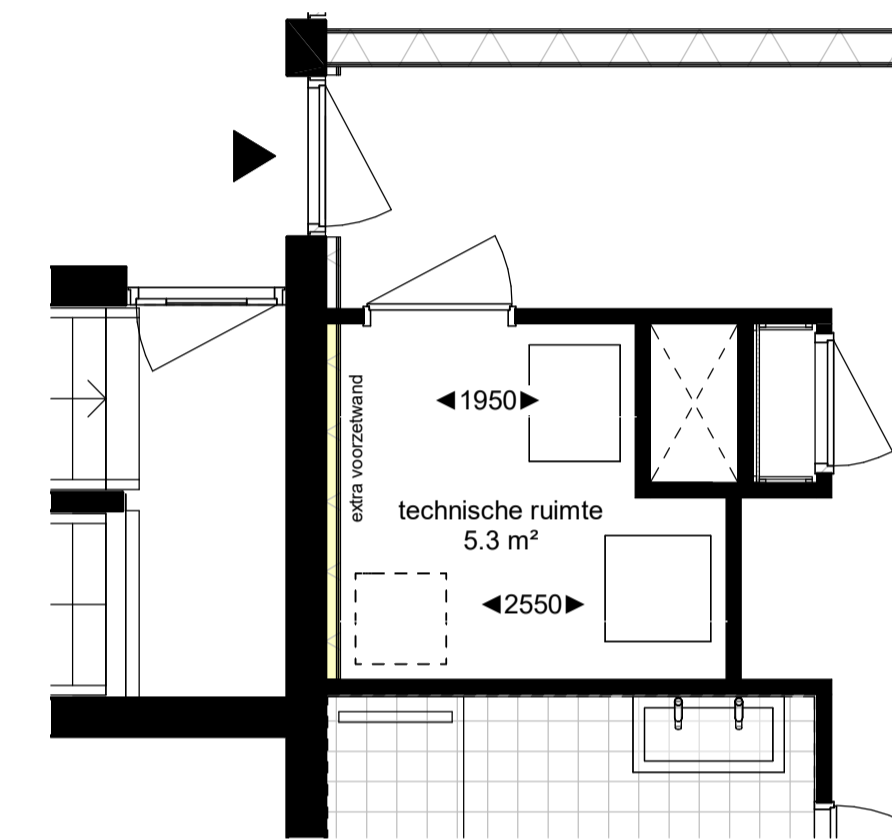

technische ruimte bnr. 7(s) & 13(s)


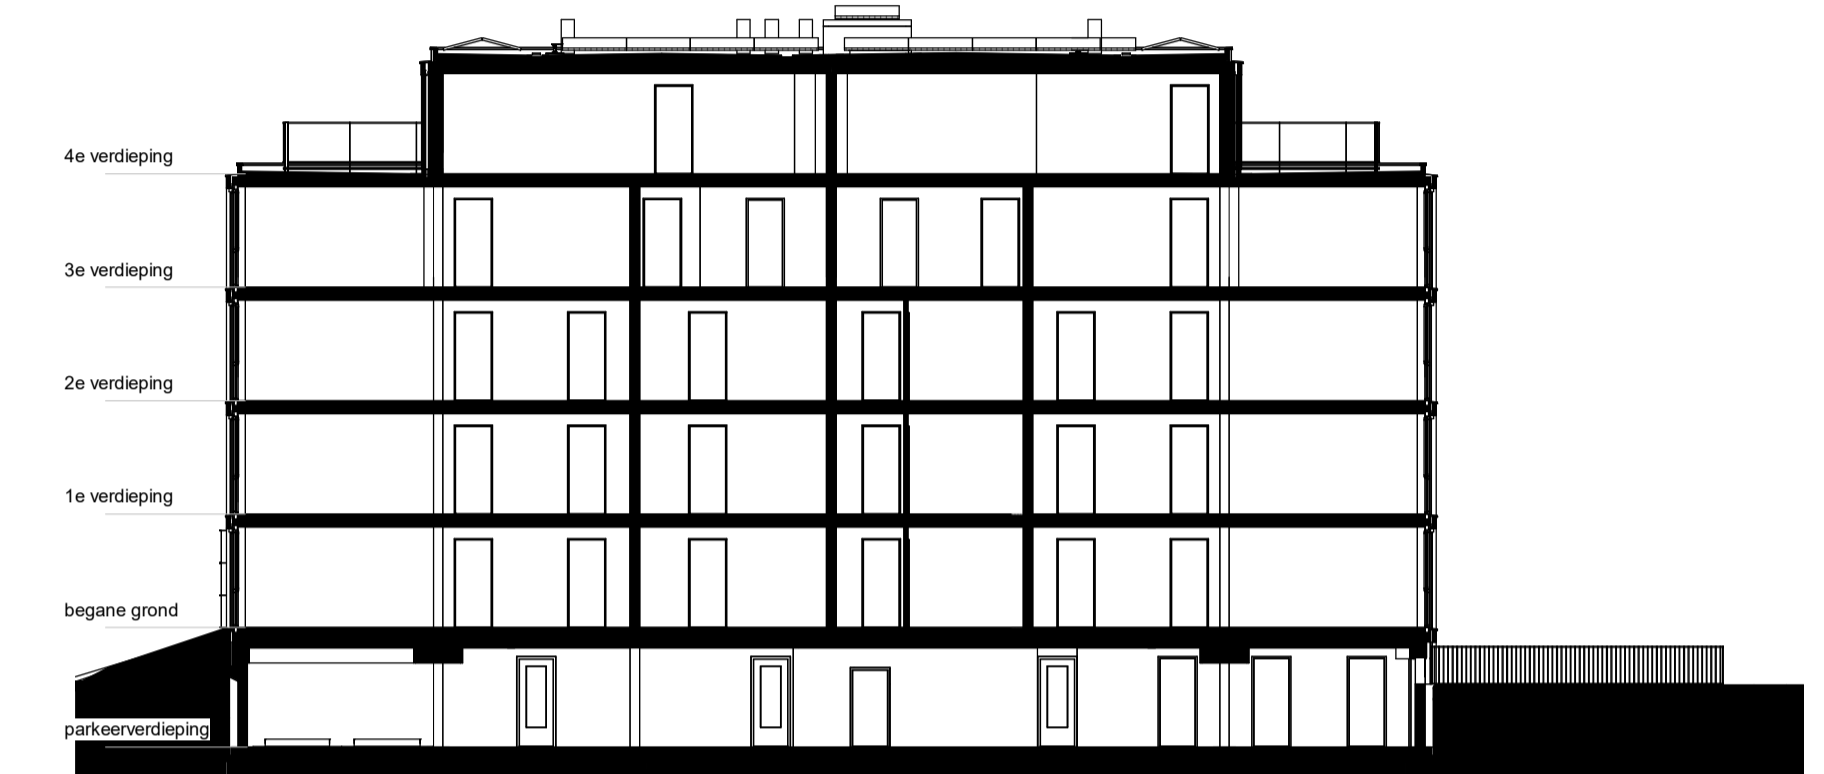


doorsnede, schaal 1:200

- Renvooi**
- ▶ entree woning
  - steenachtig materiaal
  - isolatie
  - ▨ HSB-element
  - ▨ woningscheidende metalstudwand
  - ▨ voorzetwand
  - ▨ tegels
  - WTW warmterugwin installatie
  - WP warmtepomp
  - Wm.w. wasmachine opstelplaats
  - Wd.w. wasdroger opstelplaats
  - KO kook opstelplaats
  - KK koelkast opstelplaats
  - toilet
  - ☐ douche met draingoot
  - W wastafel
  - fontein toilet
  - binnendeurkozijn
  - buitenkozijn vast glas
  - buitenkozijn draai-/kiepraam
  - buitenkozijn schuifpui
  - meterkast
  - schacht
  - constructieve latei
  - hwa hemelwaterafvoer
  - ▨ onbenoemde ruimte (volgens de krijtstreepmethode)
- maatvoering zijn circa maten en gemeten op de ruwe afwerking  
- posities installaties zijn ter indicatie

- Symboollenlijst**
- | Symbol | Omschrijving  |
|--------|---|
| ↑      | Aansluitpunt niet bedraad                               |
| ↑      | Aansluitpunt CAI bedraad                                |
| ×      | Aansluitpunt licht                                      |
| ●      | Aardmat   |
| ⊕      | Centraal aardpunt                                       |
| ⊕      | Centraaldoos met lichtpunt                              |
| ⊕      | Contactdoos 1-voudig met beschermingscontact            |
| ⊕      | Contactdoos 2-voudig met beschermingscontact            |
| ⊕      | Contactdoos 2-voudig met beschermingscontact in duodoos |
| ⊕      | Drukknop  |
| ⊕      | Enkelpolige schakelaar met contactdoos                  |
| ⊕      | Intercom  |
| ⊕      | Melder, rook, optisch                                   |
| ⊕      | Schakelaar, 1-polig                                     |
| ⊕      | Schakelaar, serie-                                      |
| ⊕      | Schakelaar, wissel-                                     |
| ⊕      | Verdeelinrichting                                       |
| ⊕      | Wandlichtpunt   |
| ⊕      | Pulsschakelaar  |
| ⊕      | Ventilatie toevoerpunt                                  |
| ⊕      | Ventilatie afvoerpunt                                   |

Type A		
bouwlagen	woningtype	bouwnummer
00 begane grond	A	3
01 eerste verdieping	A (s)	4
02 tweede verdieping	A (s)	7
03 derde verdieping	A (s)	9
04 vierde verdieping	A (s)	10
05 vijfde verdieping	A	12
06 zesde verdieping	A (s)	13
07 zevende verdieping	A	15
08 achtste verdieping	A (s)	16
09 negende verdieping	A	18

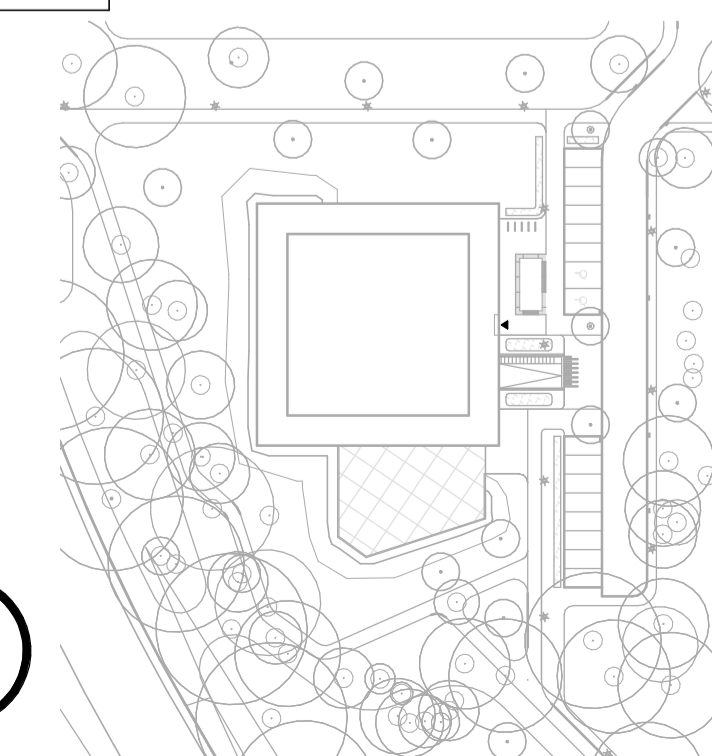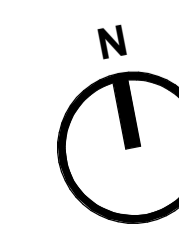

LINDESTEYN  
ZWIJNDRECHT



type A (bnr. 3, 4(s), 9, 10(s), 12, 13(s), 15, 16(s), 18)

tekening schaal  
VK20101 As indicated  
Verkooptekening getekend  
project 05-07-2024  
2020002 gewijzigd  
opdrachtgever  
Van Wijnen Projectontwikkeling West

GROOSMAN  
ARCHITECTEN