



oostgevel, schaal 1:200




zuidgevel, schaal 1:200



westgevel, schaal 1:200



noordgevel, schaal 1:200

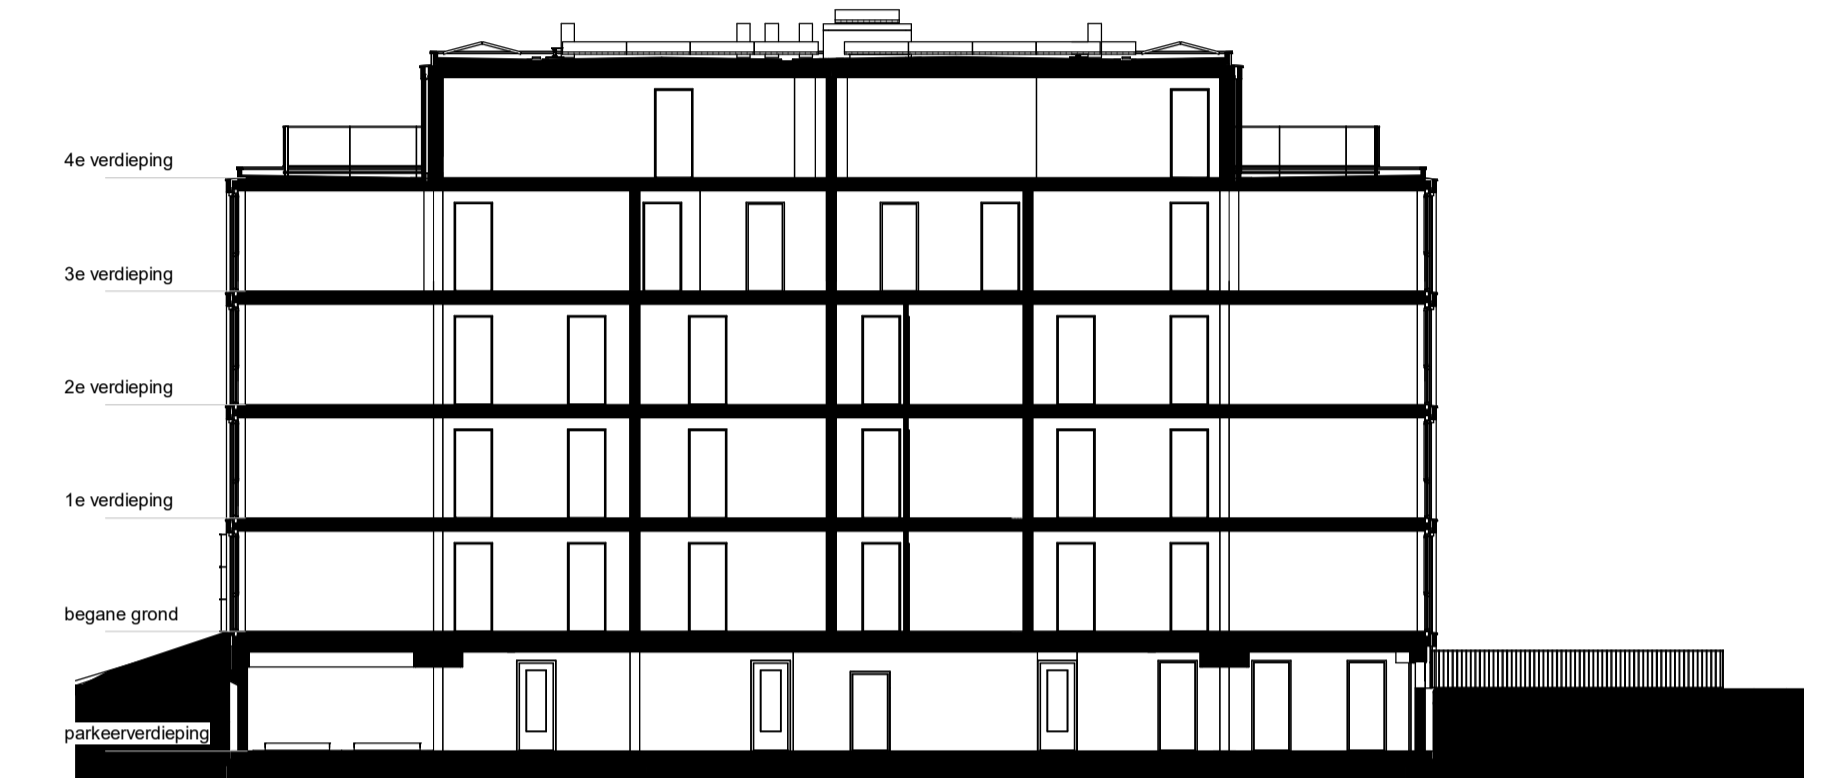


doorsnede, schaal 1:200



overzicht begane grond, schaal 1:350



overzicht parkeerverdieping, schaal 1:350

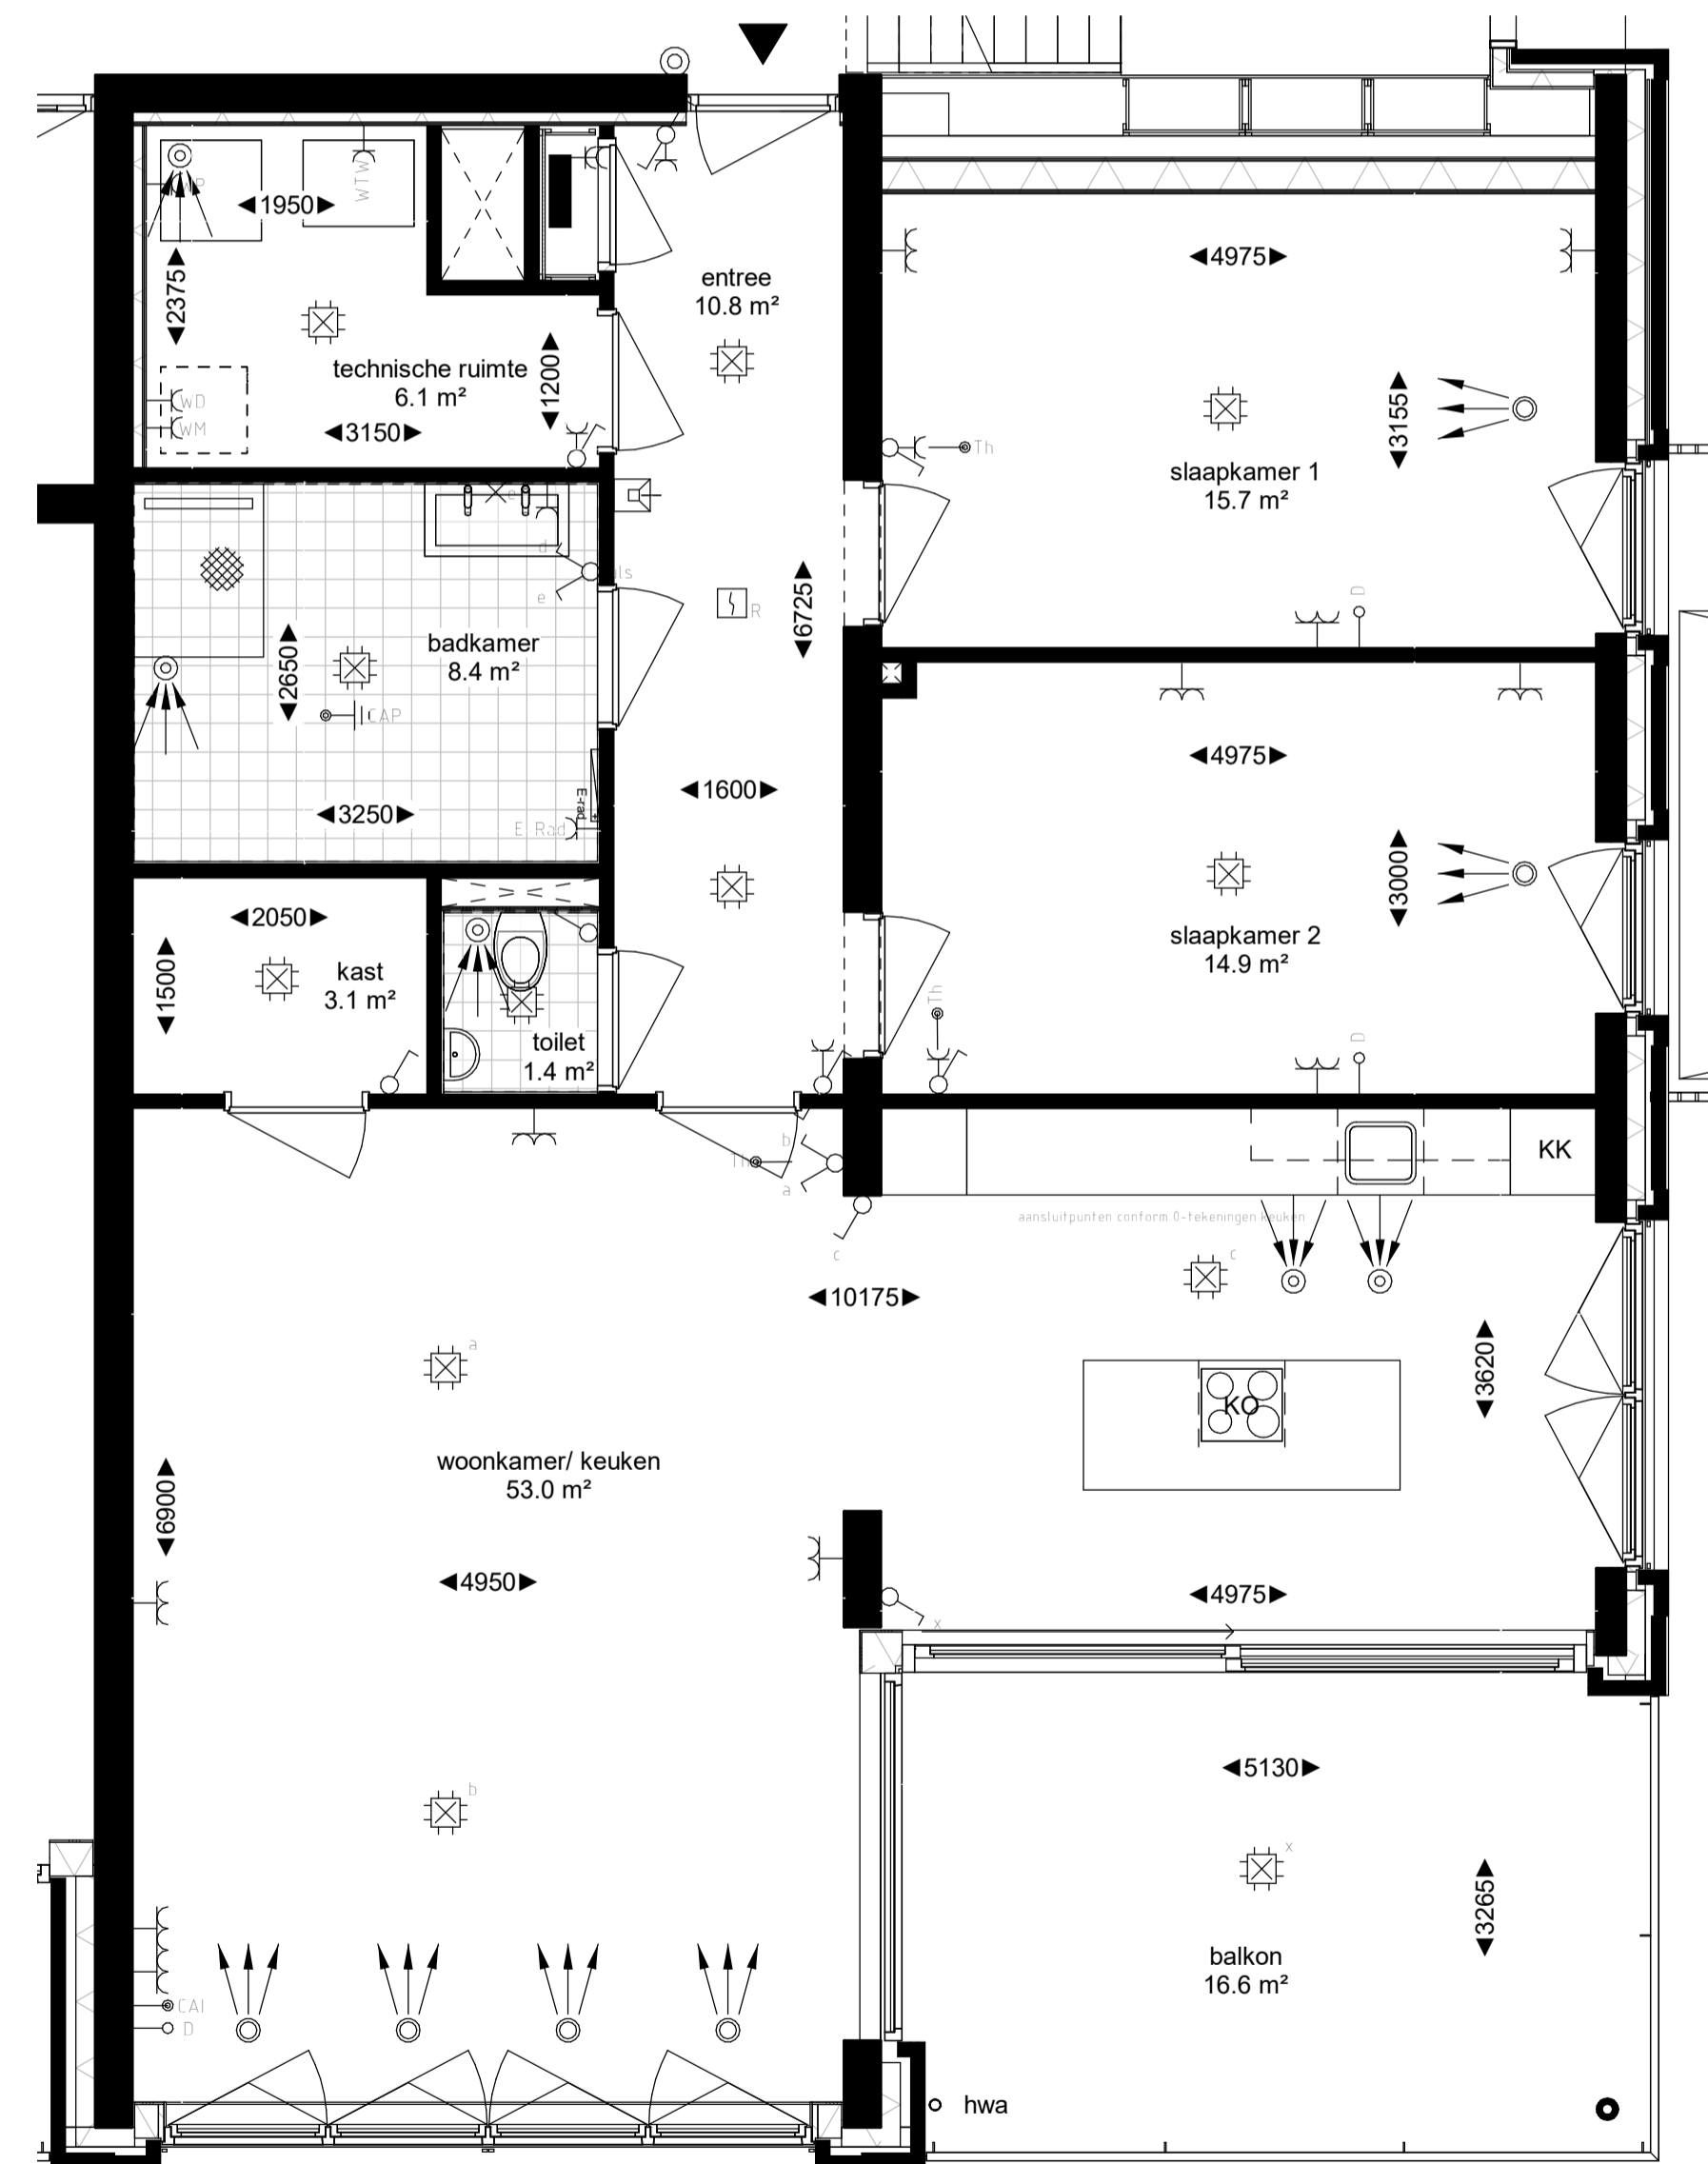

plattegrond, schaal 1:50

Renvooi



- ▶ entree woning
- steenachtig materiaal
- isolatie
- ▨ HSB-element
- ▨ woningscheidende metalstudwand
- ▨ voorzetwand
- ▨ tegels
- WTW warmteterugwin installatie
- WP warmtepomp
- W.M. wasmachine opstelplaats
- W.D. wasdroger opstelplaats
- KO kook opstelplaats
- KK koelkast opstelplaats
- toilet
- douche met draingoot
- wastafel
- fontein toilet
- binnendeurkozijn
- buitenkozijn vast glas
- buitenkozijn draai-/kiepraam
- buitenkozijn schuifpui
- meterkast
- schacht
- constructieve latei
- hwa hemelwaterafvoer
- onbenoemde ruimte (volgens de krijtstreepmethode)

- maatvoering zijn circa maten en gemeten op de ruwe afwerking
- posities installaties zijn ter indicatie

Symbolenlijst

Symbol	Omschrijving
↑	Aansluitpunt niet bedraad
↑	Aansluitpunt CAI bedraad
×	Aansluitpunt licht
●	Aardmat
⊕	Centraal aardpunt
⊕	Centraaldoos met lichtpunt
⊕	Contactdoos 1-voudig met beschermingscontact
⊕	Contactdoos 2-voudig met beschermingscontact
⊕	Contactdoos 2-voudig met beschermingscontact in duodoos
⊕	Drukknop
⊕	Enkelpolige schakelaar met contactdoos
⊕	Intercom
⊕	Melder, rook, optisch
⊕	Schakelaar, 1-polig
⊕	Schakelaar, serie-
⊕	Schakelaar, wissel-
⊕	Verdeelinrichting
⊕	Wandlichtpunt
⊕	Puisschakelaar
⊕	Ventilatie toevoerpunt
⊕	Ventilatie afvoerpunt

Type D		
bouwlaag	woningtype	bouwnummer
00 begane grond	D	1
00 begane grond	D (s)	6

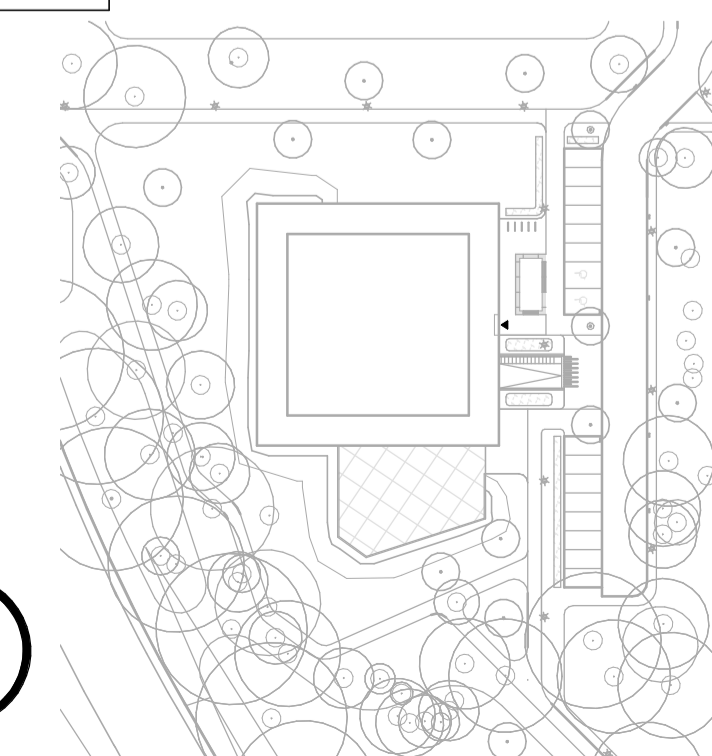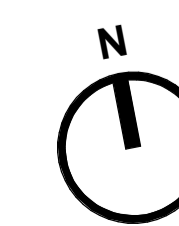

LINDESTEYN
ZWIJNDRECHT



type D (bnr. 1, 6(s))

tekening
VK20104
Verkooptekening
project
2020002
opdrachtgever
Van Wijnen Projectontwikkeling West

schaal
As indicated
getekend
05-07-2024
gewijzigd

GROOSMAN
ARCHITECTEN