



oostgevel, schaal 1:200



zuidgevel, schaal 1:200




westgevel, schaal 1:200



noordgevel, schaal 1:200




overzicht 3e verdieping, schaal 1:350

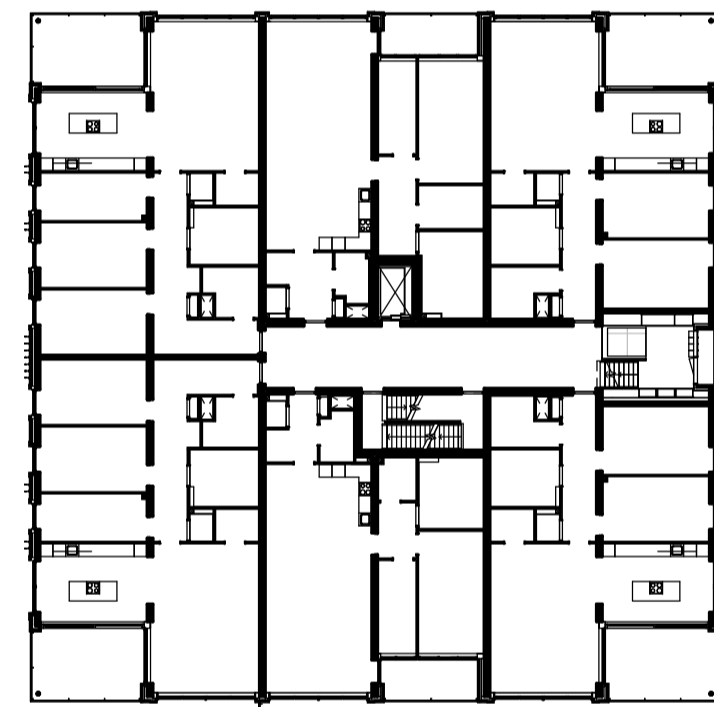


overzicht begane grond, schaal 1:350



overzicht parkeerverdieping, schaal 1:350

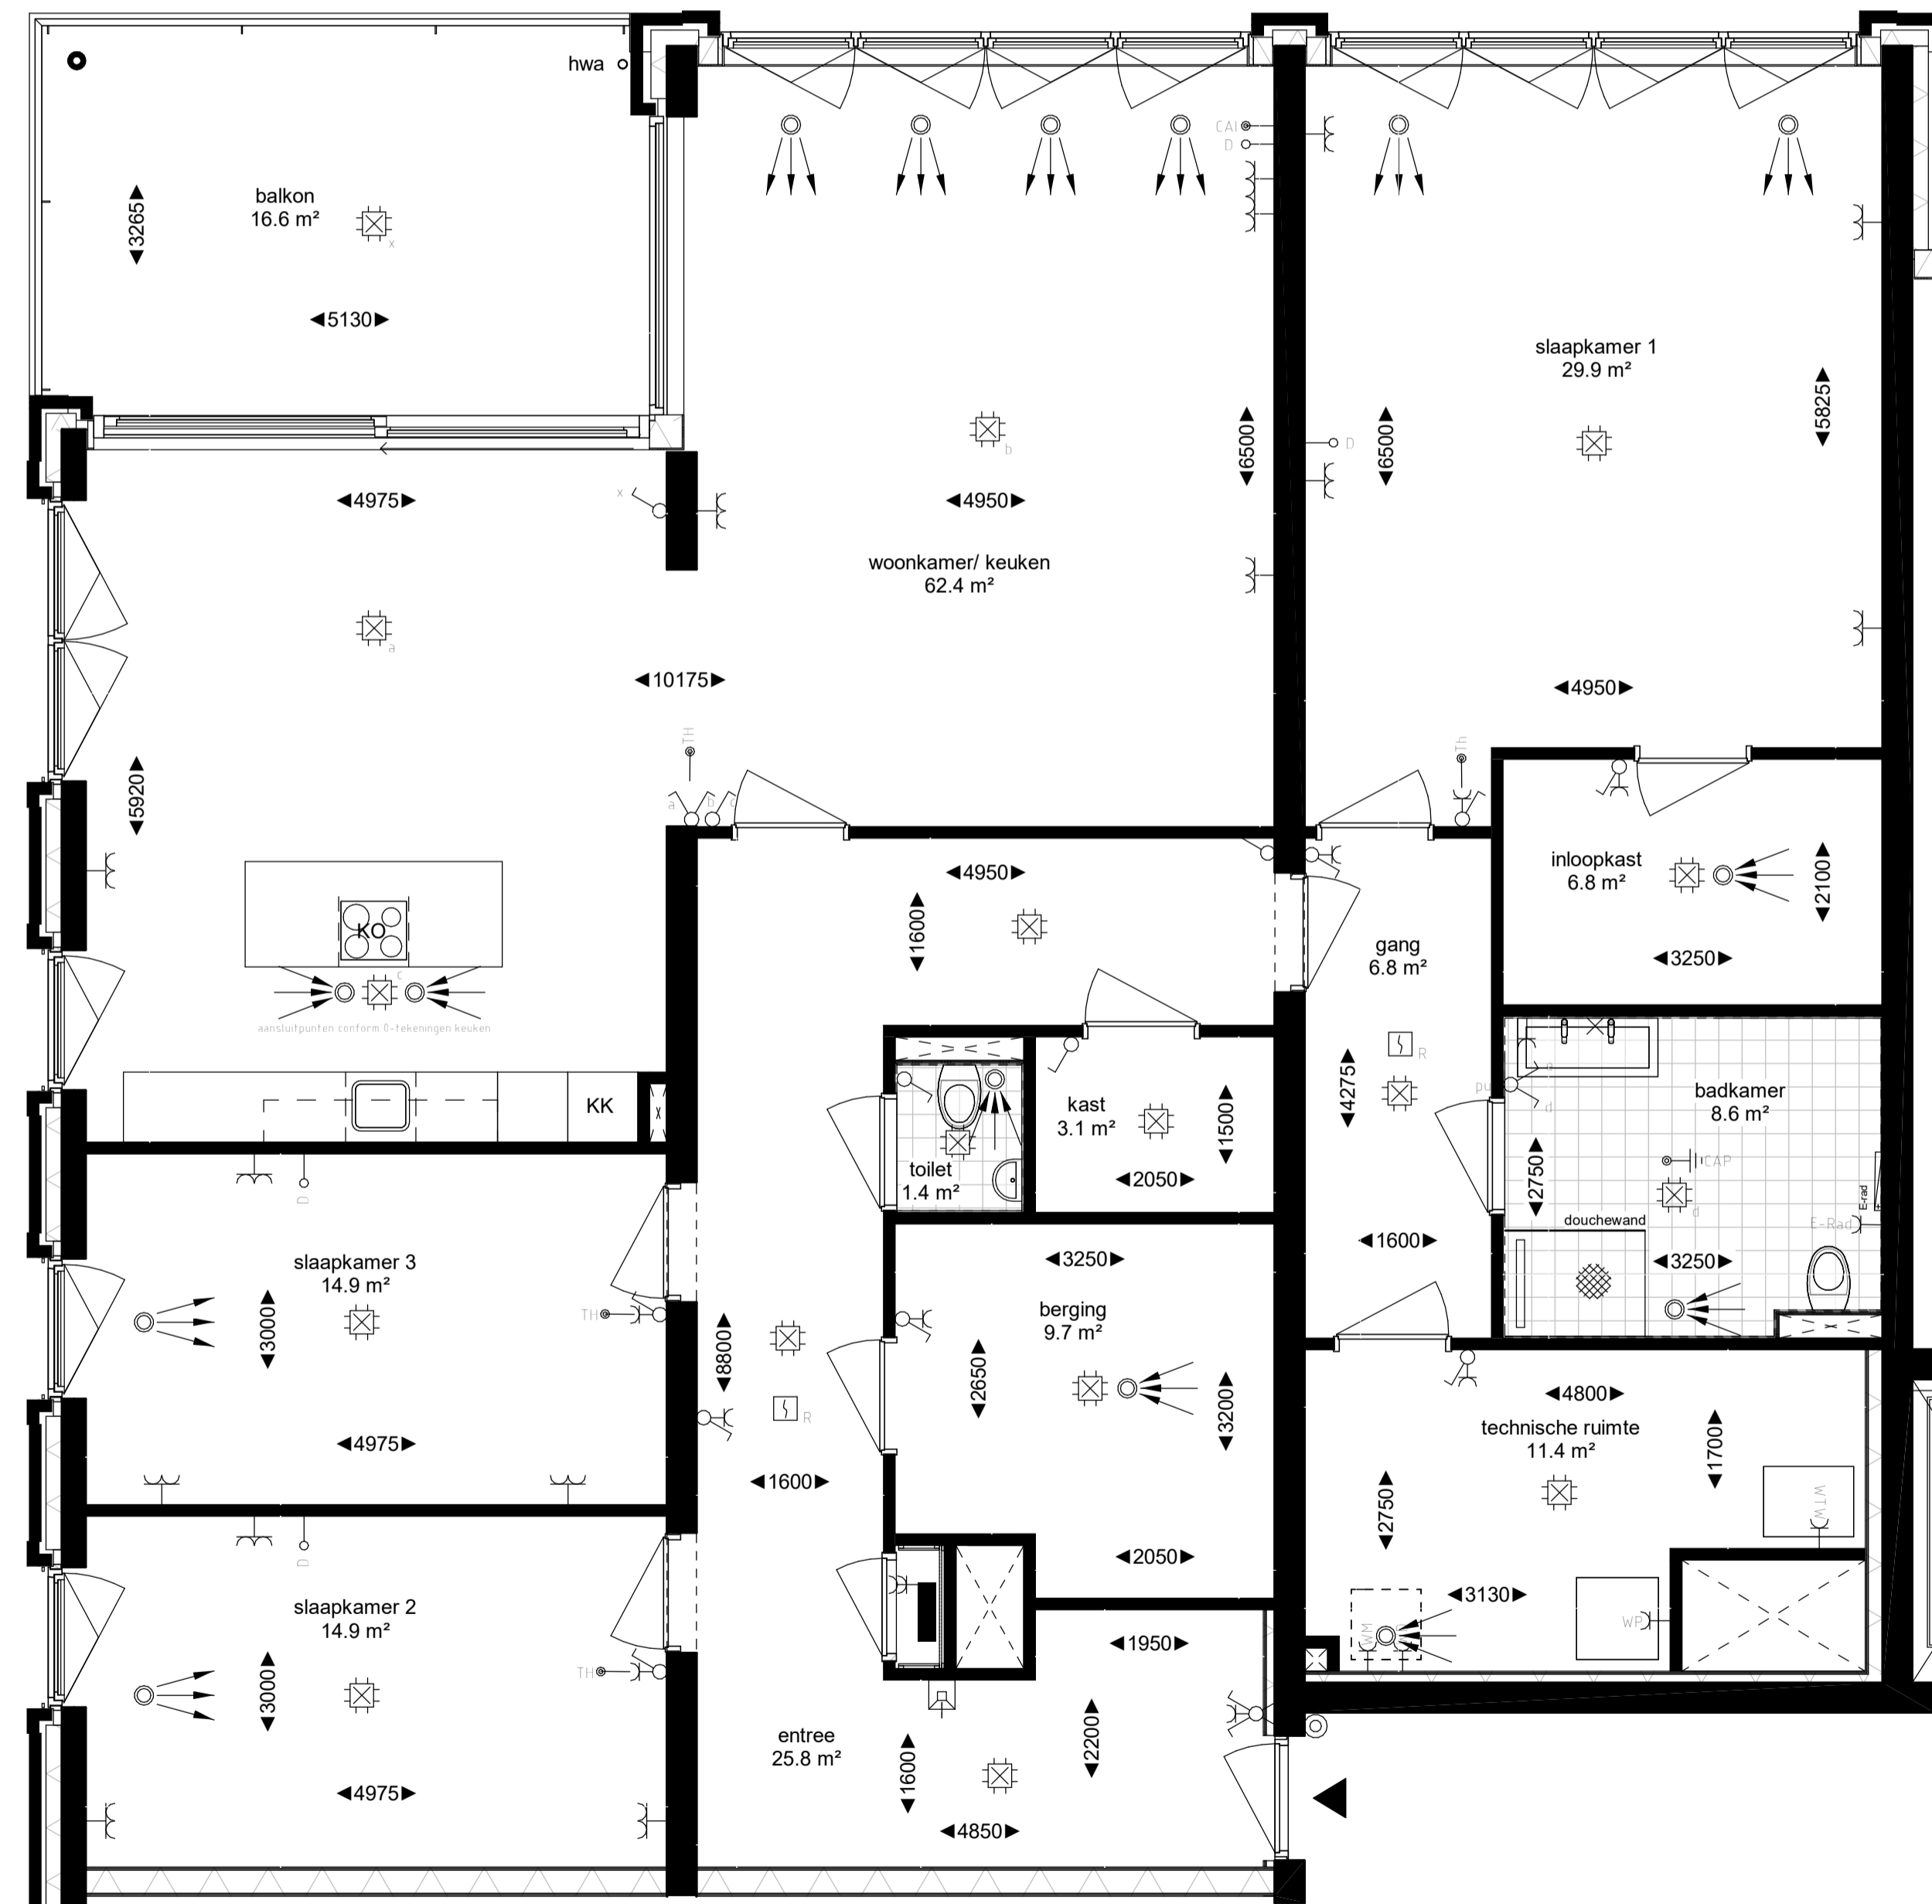

plattegrond, schaal 1:50

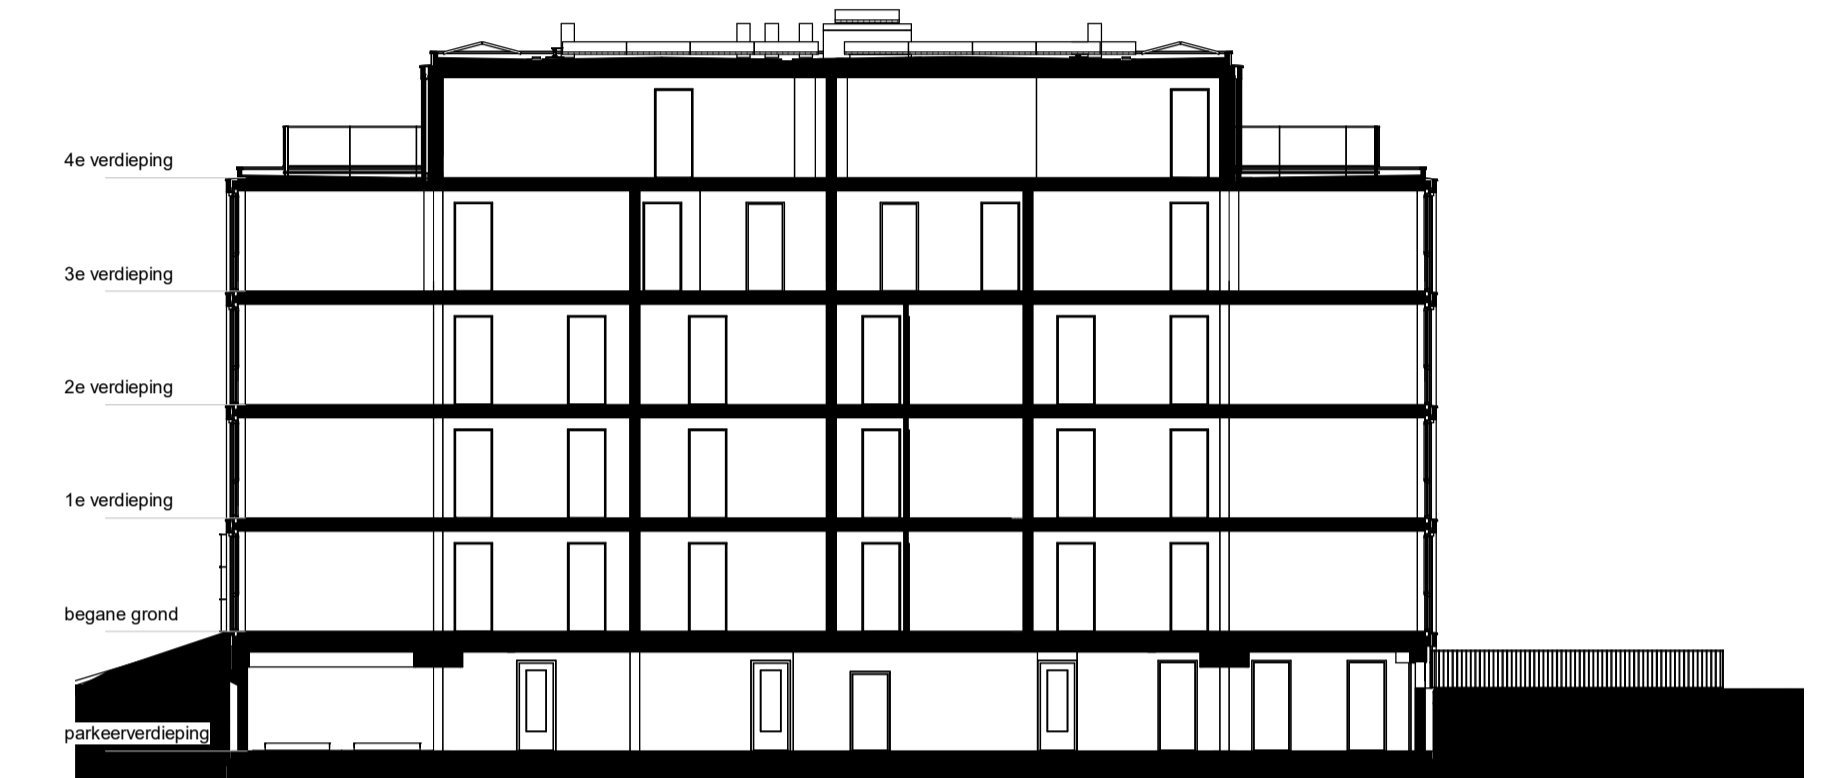

doorsnede, schaal 1:200

Renvooi



- ▶ entree woning
- steenachtig materiaal
- isolatie
- ▨ HSB-element
- ▤ woningscheidende metalstudwand
- ▥ voorzetwand
- ▧ tegels
- WTW warmteterugwin installatie
- WP warmtepomp
- WAS wasmachine opstelplaats
- WD wasdroger opstelplaats
- KO kook opstelplaats
- KK koelkast opstelplaats
- toilet
- ☐ douche met draingoot
- wastafel
- fontein toilet
- ⌋ binnendeurkozijn
- ⌋ buitenkozijn vast glas
- ⌋ buitenkozijn draai-/kiepraam
- ⌋ buitenkozijn schuifpui
- meterkast
- schacht
- ⋯ constructieve latei
- hwa hemelwaterafvoer
- ▨ onbenoemde ruimte (volgens de krijtstreepmethode)

- maatvoering zijn circa maten en gemeten op de ruwe afwerking
- posities installaties zijn ter indicatie

Symbolenlijst

Symbol	Omschrijving
↑	Aansluitpunt niet bedraad
↑	Aansluitpunt CAI bedraad
×	Aansluitpunt licht
●	Aardmat
⊕	Centraal aardpunt
⊕	Centraaldoos met lichtpunt
⊕	Contactdoos 1-voudig met beschermingscontact
⊕	Contactdoos 2-voudig met beschermingscontact
⊕	Contactdoos 2-voudig met beschermingscontact in duodoos
⊕	Drukknop
⊕	Enkelpolige schakelaar met contactdoos
⊕	Intercom
⊕	Melder, rook, optisch
⊕	Schakelaar, 1-polig
⊕	Schakelaar, serie-
⊕	Schakelaar, wissel-
⊕	Verdeelinrichting
⊕	Wandlichtpunt
⊕	Pulsschakelaar
⊕	Ventilatie toevoerpunt
⊕	Ventilatie afvoerpunt

Type E1		
bouwlage	woningtype	bouwnummer
03 derde verdieping	E1	21

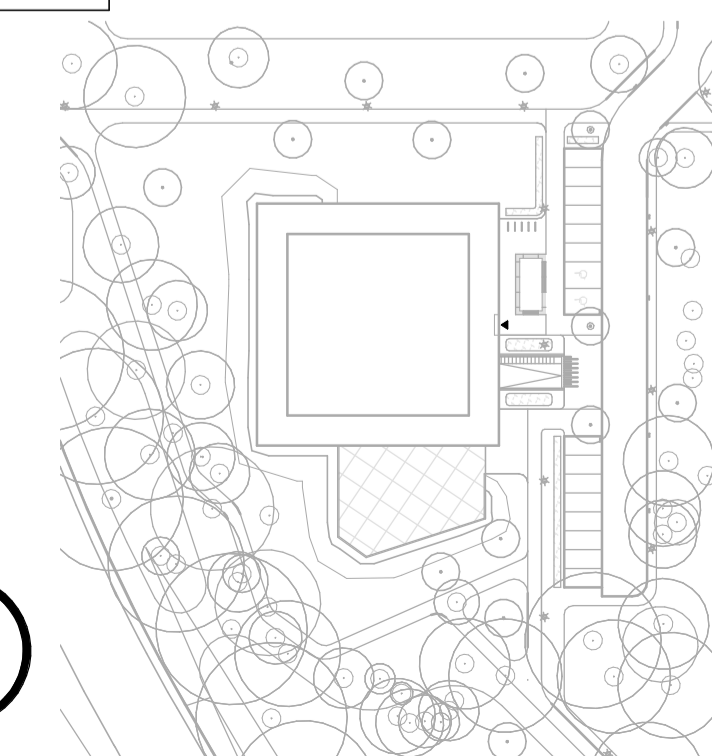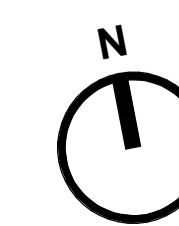

LINDESTEYN
ZWIJNDRECHT



type E1 (bnr. 21)

tekening
VK20105
Verkooptekening
project
2020002
opdrachtgever
Van Wijnen Projectontwikkeling West

schaal
As indicated
getekend
05-07-2024
gewijzigd

GROOSMAN
ARCHITECTEN