



oostgevel, schaal 1:200



zuidgevel, schaal 1:200




westgevel, schaal 1:200




noordgevel, schaal 1:200



overzicht 3e verdieping, schaal 1:350

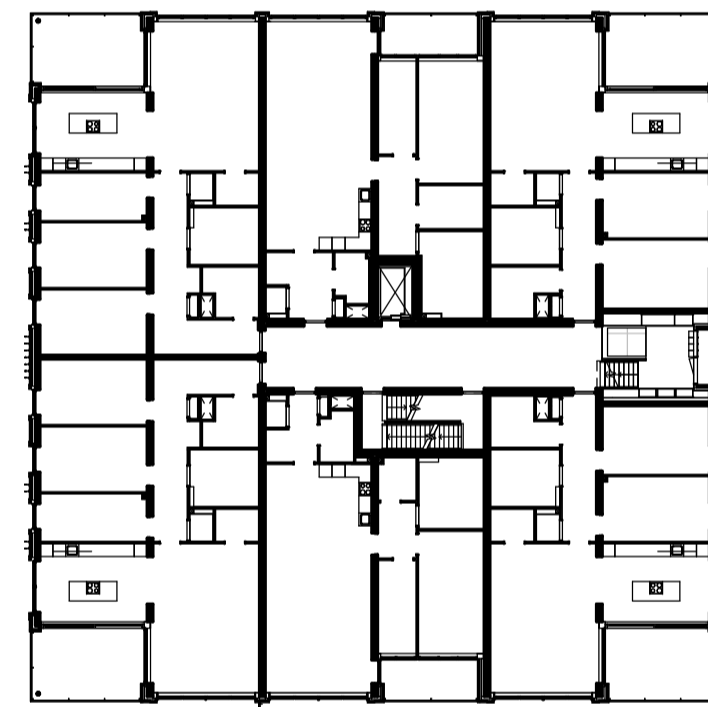


overzicht begane grond, schaal 1:350

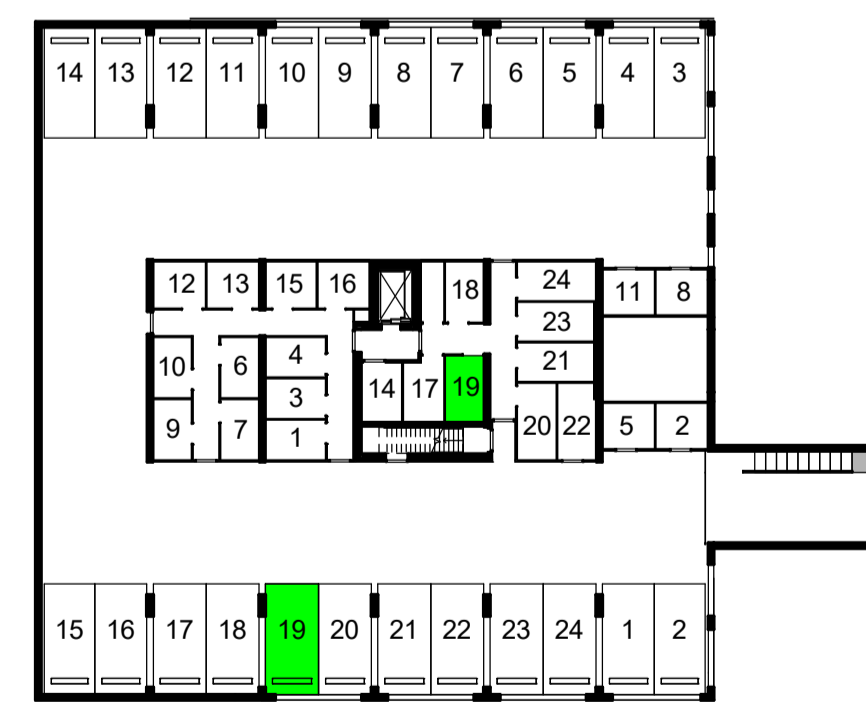

overzicht parkeerverdieping, schaal 1:350



plattegrond, schaal 1:50

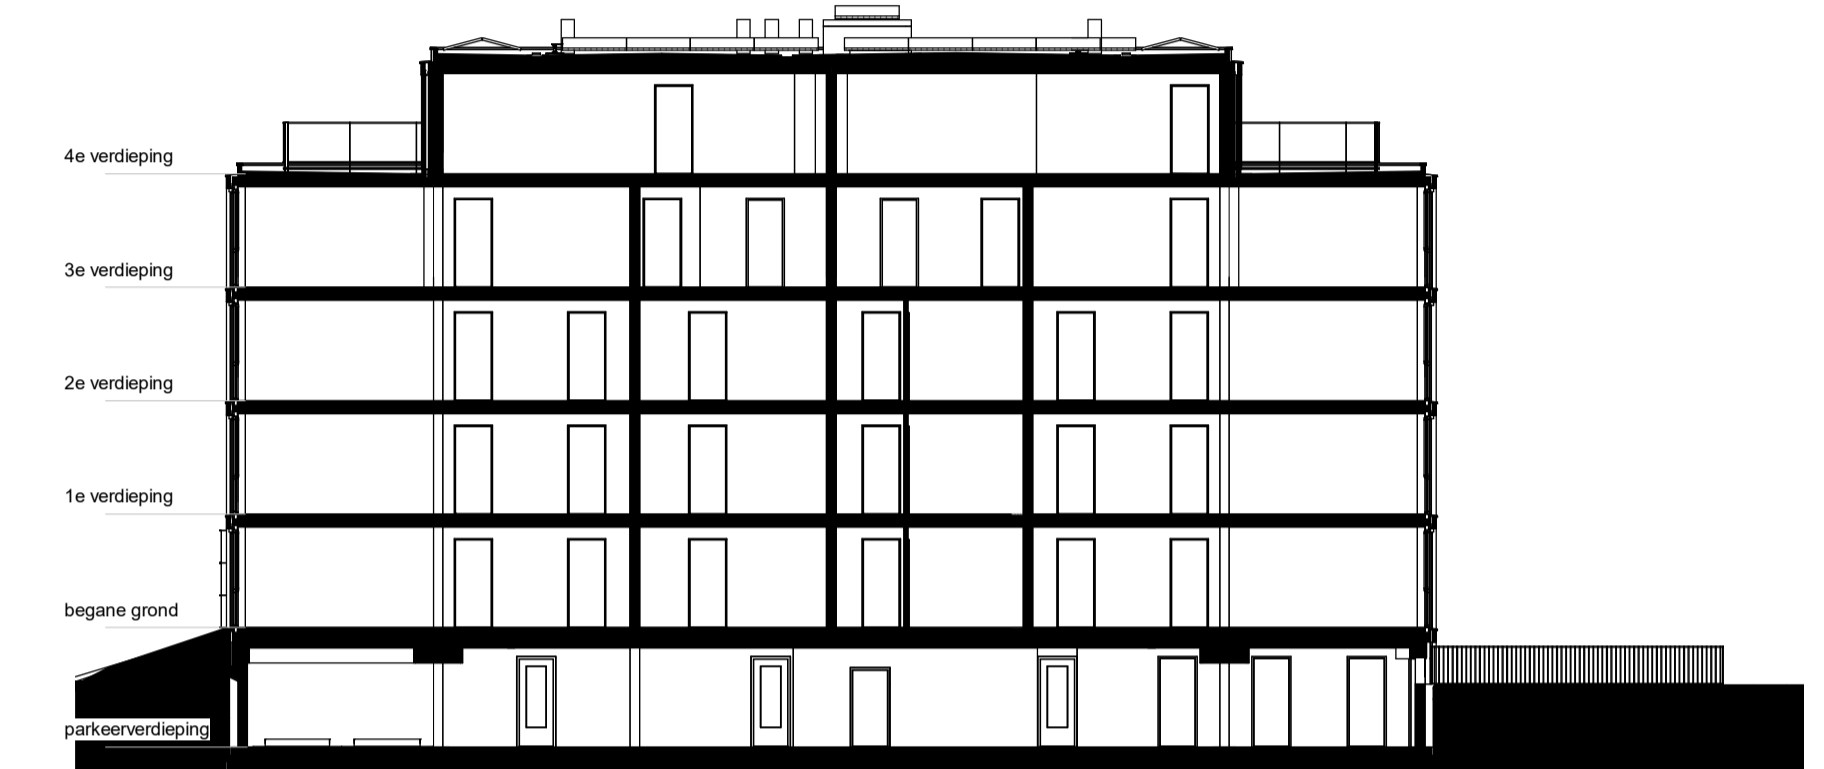

doorsnede, schaal 1:200



Renvooi

- ▶ entree woning
- steenachtig materiaal
- isolatie
- ▨ HSB-element
- ▨ woningscheidende metalstudwand
- ▨ voorzetwand
- ▨ tegels
- WTW warmteterugwin installatie
- WP warmtepomp
- WAS wasmachine opstelplaats
- WD wasdroger opstelplaats
- KK kook opstelplaats
- KK koelkast opstelplaats
- toilet
- d douche met draingoot
- WASTAFEL wastafel
- fontein toilet
- binnendeurkozijn
- buitenkozijn vast glas
- buitenkozijn draai-/kiepraam
- buitenkozijn schuifpui
- meterkast
- schacht
- constructieve latei
- hwa hemelwaterafvoer
- ▨ onbenoemde ruimte (volgens de krijtstreepmethode)
- maatvoering zijn circa maten en gemeten op de ruwe afwerking
- posities installaties zijn ter indicatie

Symbolenlijst

Symbol	Omschrijving
↑	Aansluitpunt niet bedraad
↑	Aansluitpunt CAI bedraad
×	Aansluitpunt licht
●	Aardmat
⊕	Centraal aardpunt
⊕	Centraaldoos met lichtpunt
⊕	Contactdoos 1-voudig met beschermingscontact
⊕	Contactdoos 2-voudig met beschermingscontact
⊕	Contactdoos 2-voudig met beschermingscontact in duodoos
⊕	Drukknop
⊕	Enkelpolige schakelaar met contactdoos
⊕	Intercom
⊕	Melder, rook, optisch
⊕	Schakelaar, 1-polig
⊕	Schakelaar, serie-
⊕	Schakelaar, wissel-
⊕	Verdeelinrichting
⊕	Wandlichtpunt
⊕	Puisschakelaar
⊕	Ventilatie toevoerpunt
⊕	Ventilatie afvoerpunt

Type E4		
bouwlage	woningtype	bouwnummer
03 derde verdieping	E4	19

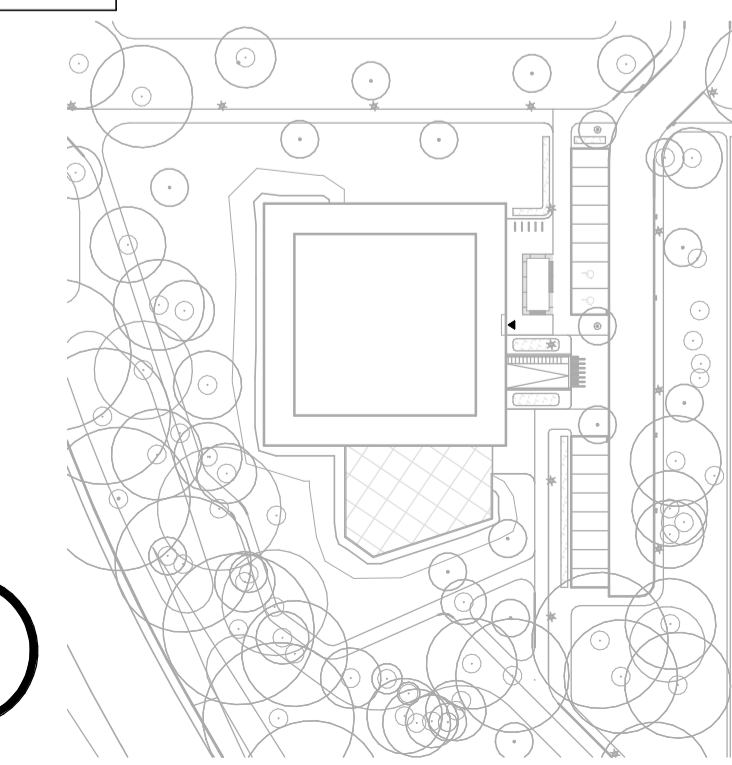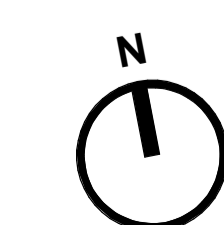

LINDESTEYN
ZWIJNDRECHT



type E4 (bnr. 19)

tekening	schaal
VK20108	As indicated
Verkooptekening	getekend
project	05-07-2024
opdrachtgever	gewijzigd
Van Wijnen Projectontwikkeling West	

GROOSMAN
ARCHITECTEN