


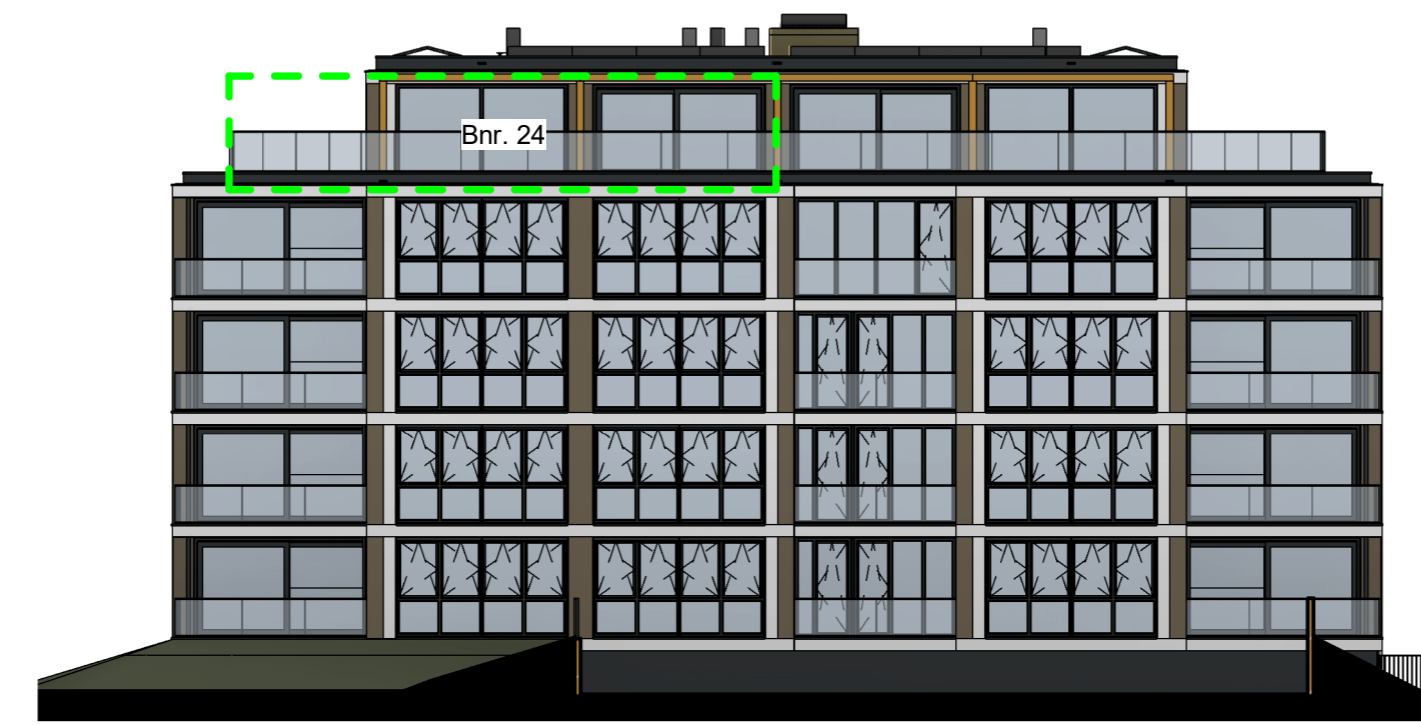

oostgevel, schaal 1:200



zuidgevel, schaal 1:200




westgevel, schaal 1:200



noordgevel, schaal 1:200




overzicht 4e verdieping, schaal 1:350

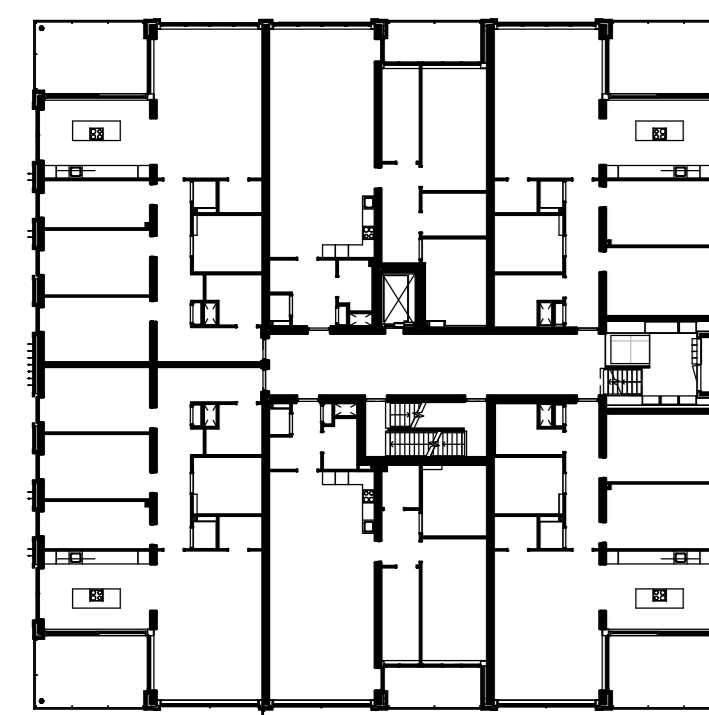


overzicht begane grond, schaal 1:350



overzicht parkeerverdieping, schaal 1:350

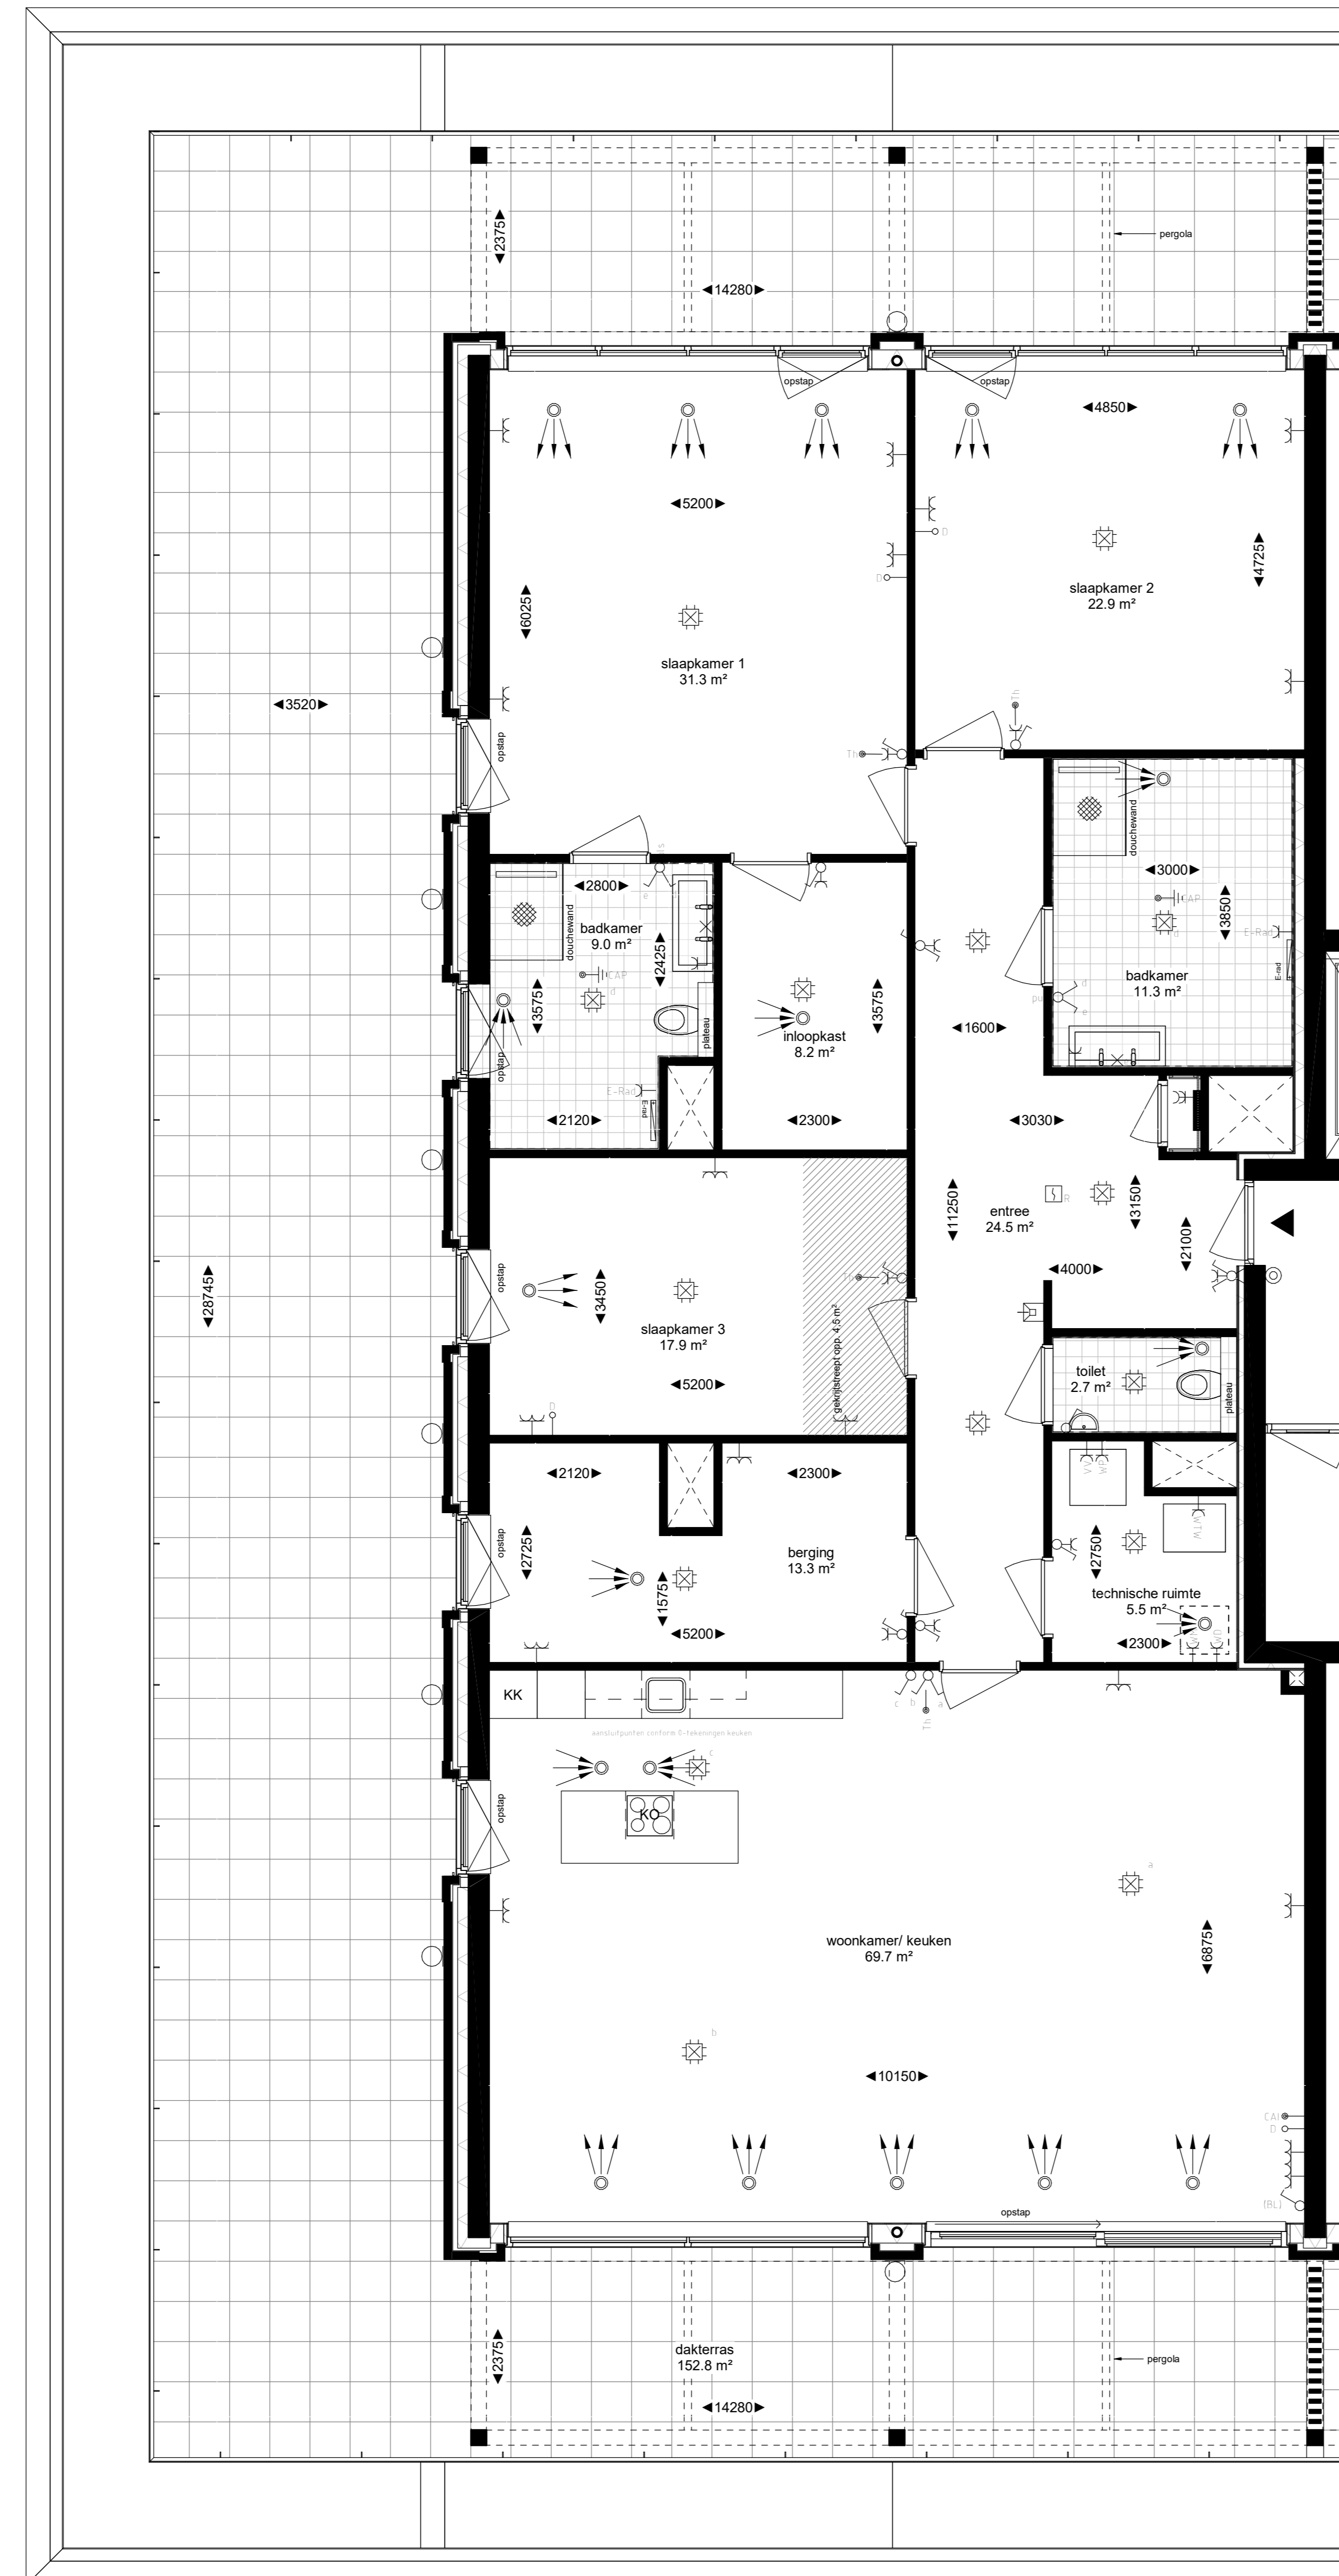

plattegrond, schaal 1:50

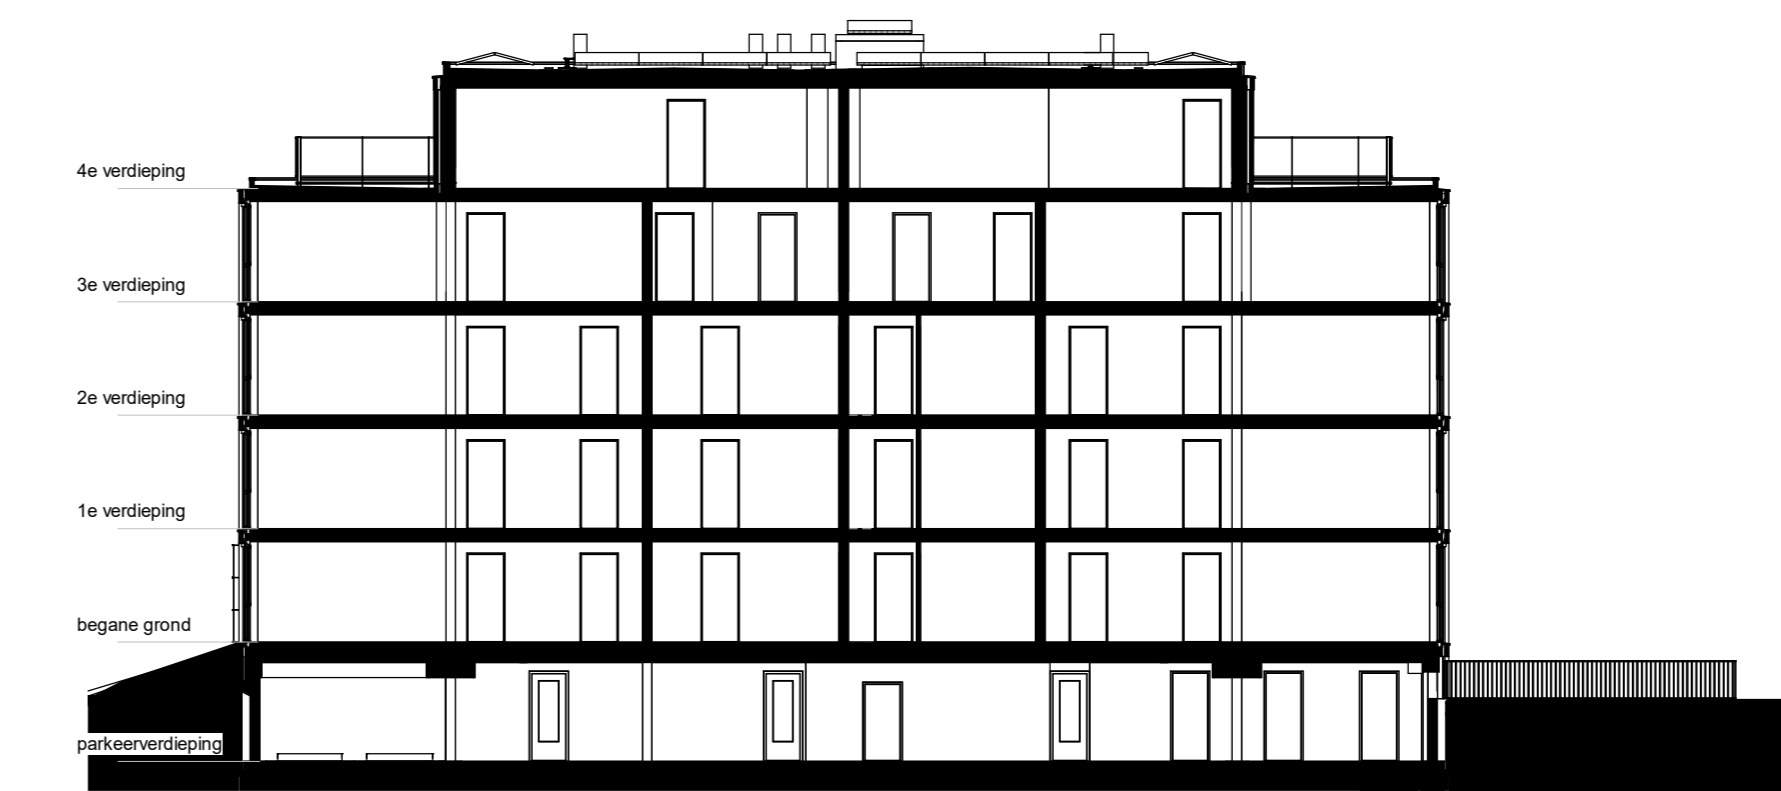


doorsnede, schaal 1:200

Renvooi	
Symbol	Omschrijving
[Symbol]	entree woning
[Symbol]	steensichtig materiaal
[Symbol]	isolatie
[Symbol]	HSB-element
[Symbol]	woningscheidende metalstudwand
[Symbol]	voorzetwand
[Symbol]	legels
[Symbol]	warmterugwin installatie
[Symbol]	warmtepomp
[Symbol]	wasmachine opstelplaats
[Symbol]	wasdroger opstelplaats
[Symbol]	kook opstelplaats
[Symbol]	koelkast opstelplaats
[Symbol]	toilet
[Symbol]	douche met draingoot
[Symbol]	wastafel
[Symbol]	fontein toilet
[Symbol]	binnendeurkozijn
[Symbol]	buitenkozijn vast glas
[Symbol]	buitenkozijn draai-kiep raam
[Symbol]	buitenkozijn schuifpui
[Symbol]	meterkast
[Symbol]	schacht
[Symbol]	constructieve latei
[Symbol]	hemelwaterafvoer
[Symbol]	onbenoemde ruimte (volgens de krijstreepmethode)
[Symbol]	maafvoering zijn circa maten en gemeten op de ruwe afwerking
[Symbol]	posities installaties zijn ter indicatie

Symbolenlijst	
Symbol	Omschrijving
[Symbol]	Aansluitpunt niet bedraad
[Symbol]	Aansluitpunt CAI bedraad
[Symbol]	Aansluitpunt licht
[Symbol]	Aardmat
[Symbol]	Centraal aardpunt
[Symbol]	Centraaldoos met lichtpunt
[Symbol]	Contactdoos 1-voudig met beschermingscontact
[Symbol]	Contactdoos 2-voudig met beschermingscontact
[Symbol]	Contactdoos 2-voudig met beschermingscontact in duodoos
[Symbol]	Drukknop
[Symbol]	Enkelpolige schakelaar met contactdoos
[Symbol]	Intercom
[Symbol]	Melder, rook, optisch
[Symbol]	Schakelaar, 1-polig
[Symbol]	Schakelaar, serie-
[Symbol]	Schakelaar, wissel-
[Symbol]	Vendeelinrichting
[Symbol]	Wandlichtpunt
[Symbol]	Pulschakelaar
[Symbol]	Ventilatie toevoerpunt
[Symbol]	Ventilatie afvoerpunt

Type F		
bouwjaar	woonoppervl.	bouwnummer
04	14	24

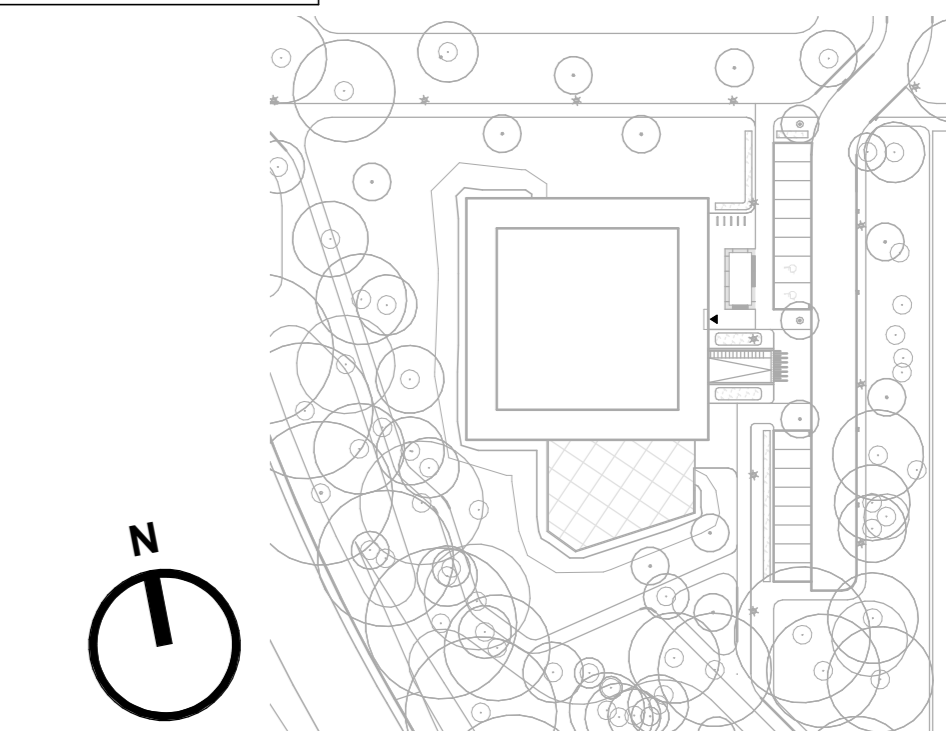



LINDESTEYN

 ZWIJNDRECHT



VAN WIJNEN

type F (bnr. 24)

tekening: **VK20109** schaal: As indicated
 verkooptekening: geleend 05-01-2024
 project: 2020002 gewijzigd
 opdrachtgever: Van Wijnen Projectontwikkeling West

GROOSMAN

 ARCHITECTEN